


P?DORYS 1.NP :

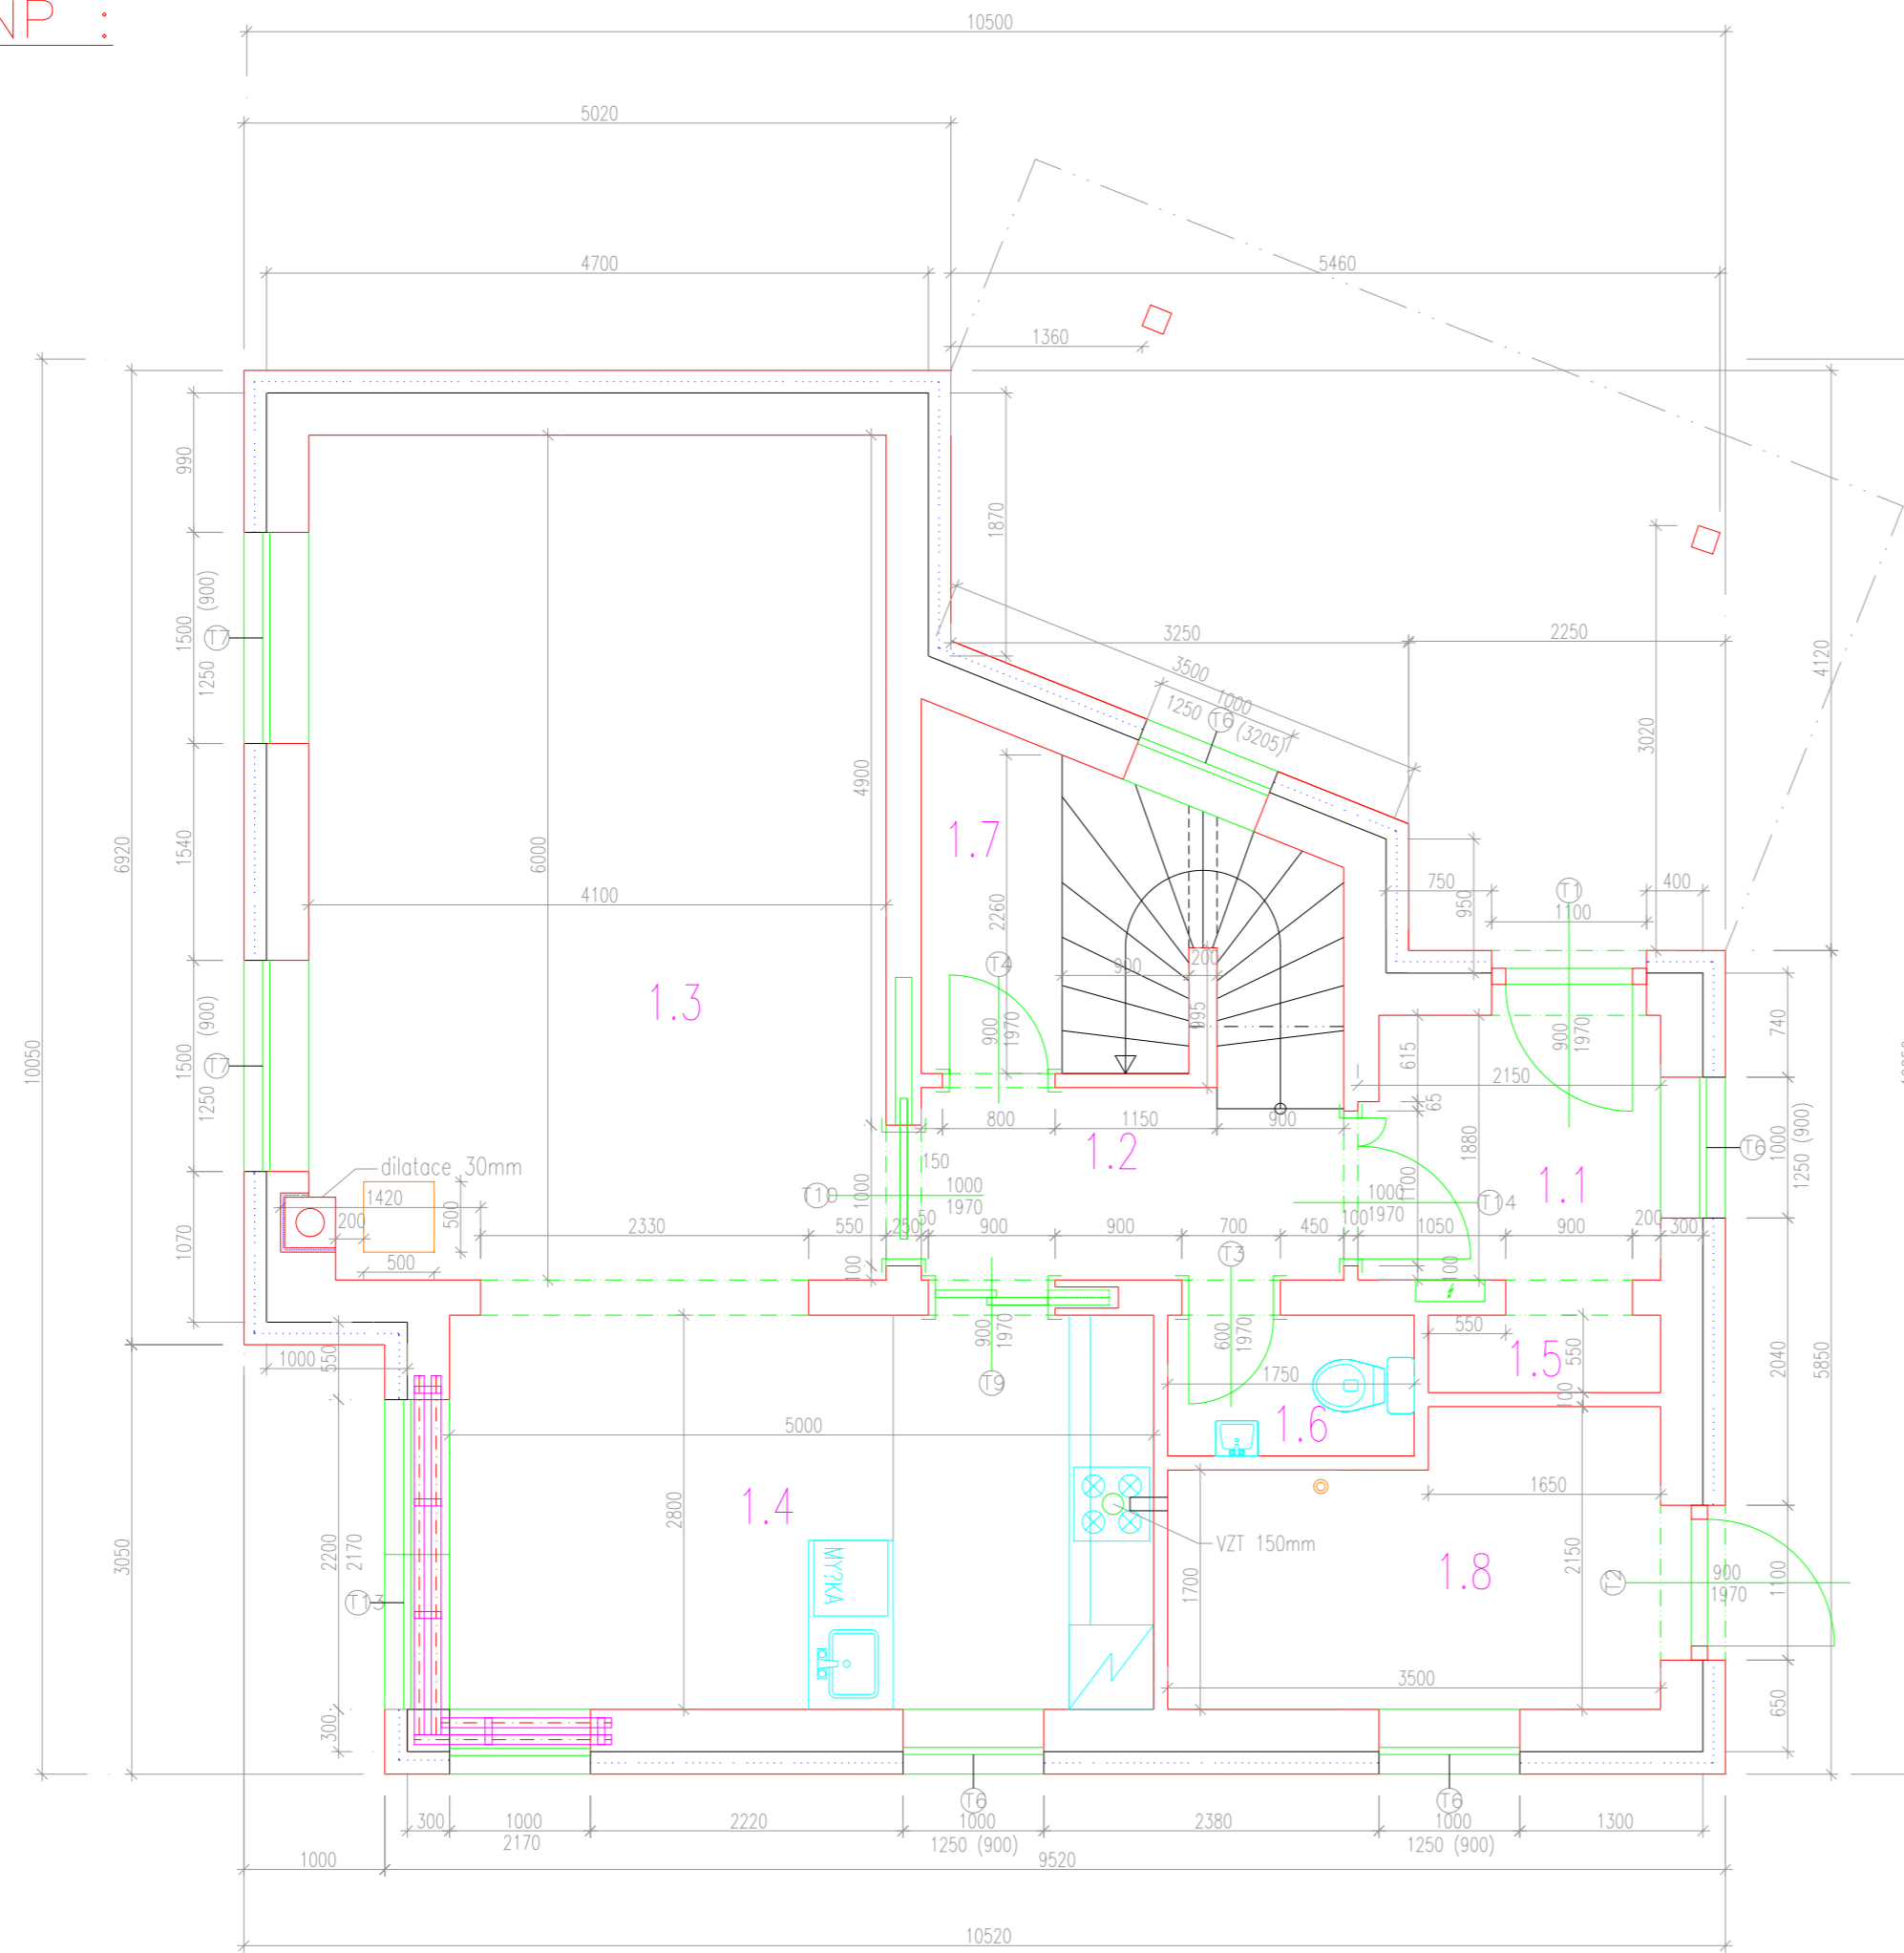

LEGENDA MATERI?L?

- ZDIVO SUPERTHERM 30 P+D (VN?J??) NA MALTU MVC P10
- ZDIVO SUPERTHERM 200 P+D (VNIT?N?) NA MALTU MVC P10
- P???KA SUPERTHERM TL. 100 MMM (VNIT?N?) NA MALTU MVC P10

POZN?MKY

- ZDIVO, STROPY, P?EKLADY JSOU V SYST?MU SUPERTHERM - HELUZ
- Z?RUBN? BUDOU OBLO?KOV?, DVE?N? OTVORY JSOU VE V?KRESU K?TOV?NY NA VELIKOST DVE??
- JE NUTN? DODR?OVAT VE?KER? TECHNOLOGICK? POSTUPY DAN? V?ROBCEM
- SCHODI?T? JE D?EV?N?
- OST?N? A NADPRA?? VENKOVN?CH OTVOR? BUDOU ZATEPLENY TEPELN?U IZOLAC? Z MINER?LN?CH VL?KEN TL.30MM
- P?EKLAD NAD DVE?MI NA TERASU JE Z 2?114 - VIZ STATICK? ??ST

- V?KOV? FIX KANALIZA?N? VPUS? P?ED BUDOUC?M VJEZDEM NA POZEMEK VIZ SITUACE

$$FIX = 393,140 \text{ mmBpv} = -0,910$$

TABULKA M?STNOST?

?M.	POPIS M?STNOSTI	PLOCHA M2	POVRCHOV? ?PRAVA PODLAHY	POVRCHOV? ?PRAVA ST?N	POZN?MKA
1.1	Z?DVE??	3,95	KERAMICK? DLA?BA	?TUKOV? OM?TKA	KERAMICK? SOKL 100 MM
1.2	HALA	5,66	PLOVOUC? PODLAHA	?TUKOV? OM?TKA	LI?TA 50 MM
1.3	OB?VAC? POKOJ	24,6	PLOVOUC? PODLAHA	?TUKOV? OM?TKA	LI?TA 50 MM
1.4	KUCHY? + J?DELNA	14,00	PLOVOUC? PODLAHA	?TUKOV? OM?TKA	LI?TA 50 MM
1.5	TECHNICK? M?STNOST	0,95	KERAMICK? DLA?BA	?TUKOV? OM?TKA	KERAMICK? SOKL 100 MM
1.6	WC	1,75	KERAMICK? DLA?BA	?TUKOV? OM?TKA	KERAMICK? OBKLAD H=2M
1.7	?KLIDOV? KOMORA	4,33	KERAMICK? DLA?BA	?TUKOV? OM?TKA	KERAMICK? SOKL 100 MM
1.8	D?LNA	6,7	KERAMICK? DLA?BA	?TUKOV? OM?TKA	KERAMICK? SOKL 100 MM

Hlav. in?. projektu:	Ing.Marek ERHART	Ing. MAREK ERHART
Zodp. projektant:	Ing.Marek ERHART	Wypracoval: Ing.Marek ERHART
Okres:	?esk? Bud?jovice	Obec: ?esk? Bud?jovice
Investor:	F?k Jan a F?kov? Kate?ina, Dlouh? 1133/33, ?Bud?jovice 370 11	
Stavba:	NOVOSTAVBA RODINN?HO DOMU p.?.1894/48 V K? ?esk? Bud?jovice	
Druh dok.:	REALIZA?N? DOKUMENTACE	Form?t: 6 A4
??st dok.:	E. Stavebn? ??st	Datum: 8/2009
Odd?l:		??s.zak.: 116/2008
Obsah v?kresu:	P?DORYS 1.NP	M???tko: 1:50
		?v?k.: E.4.