


P?DORYS 2.NP :

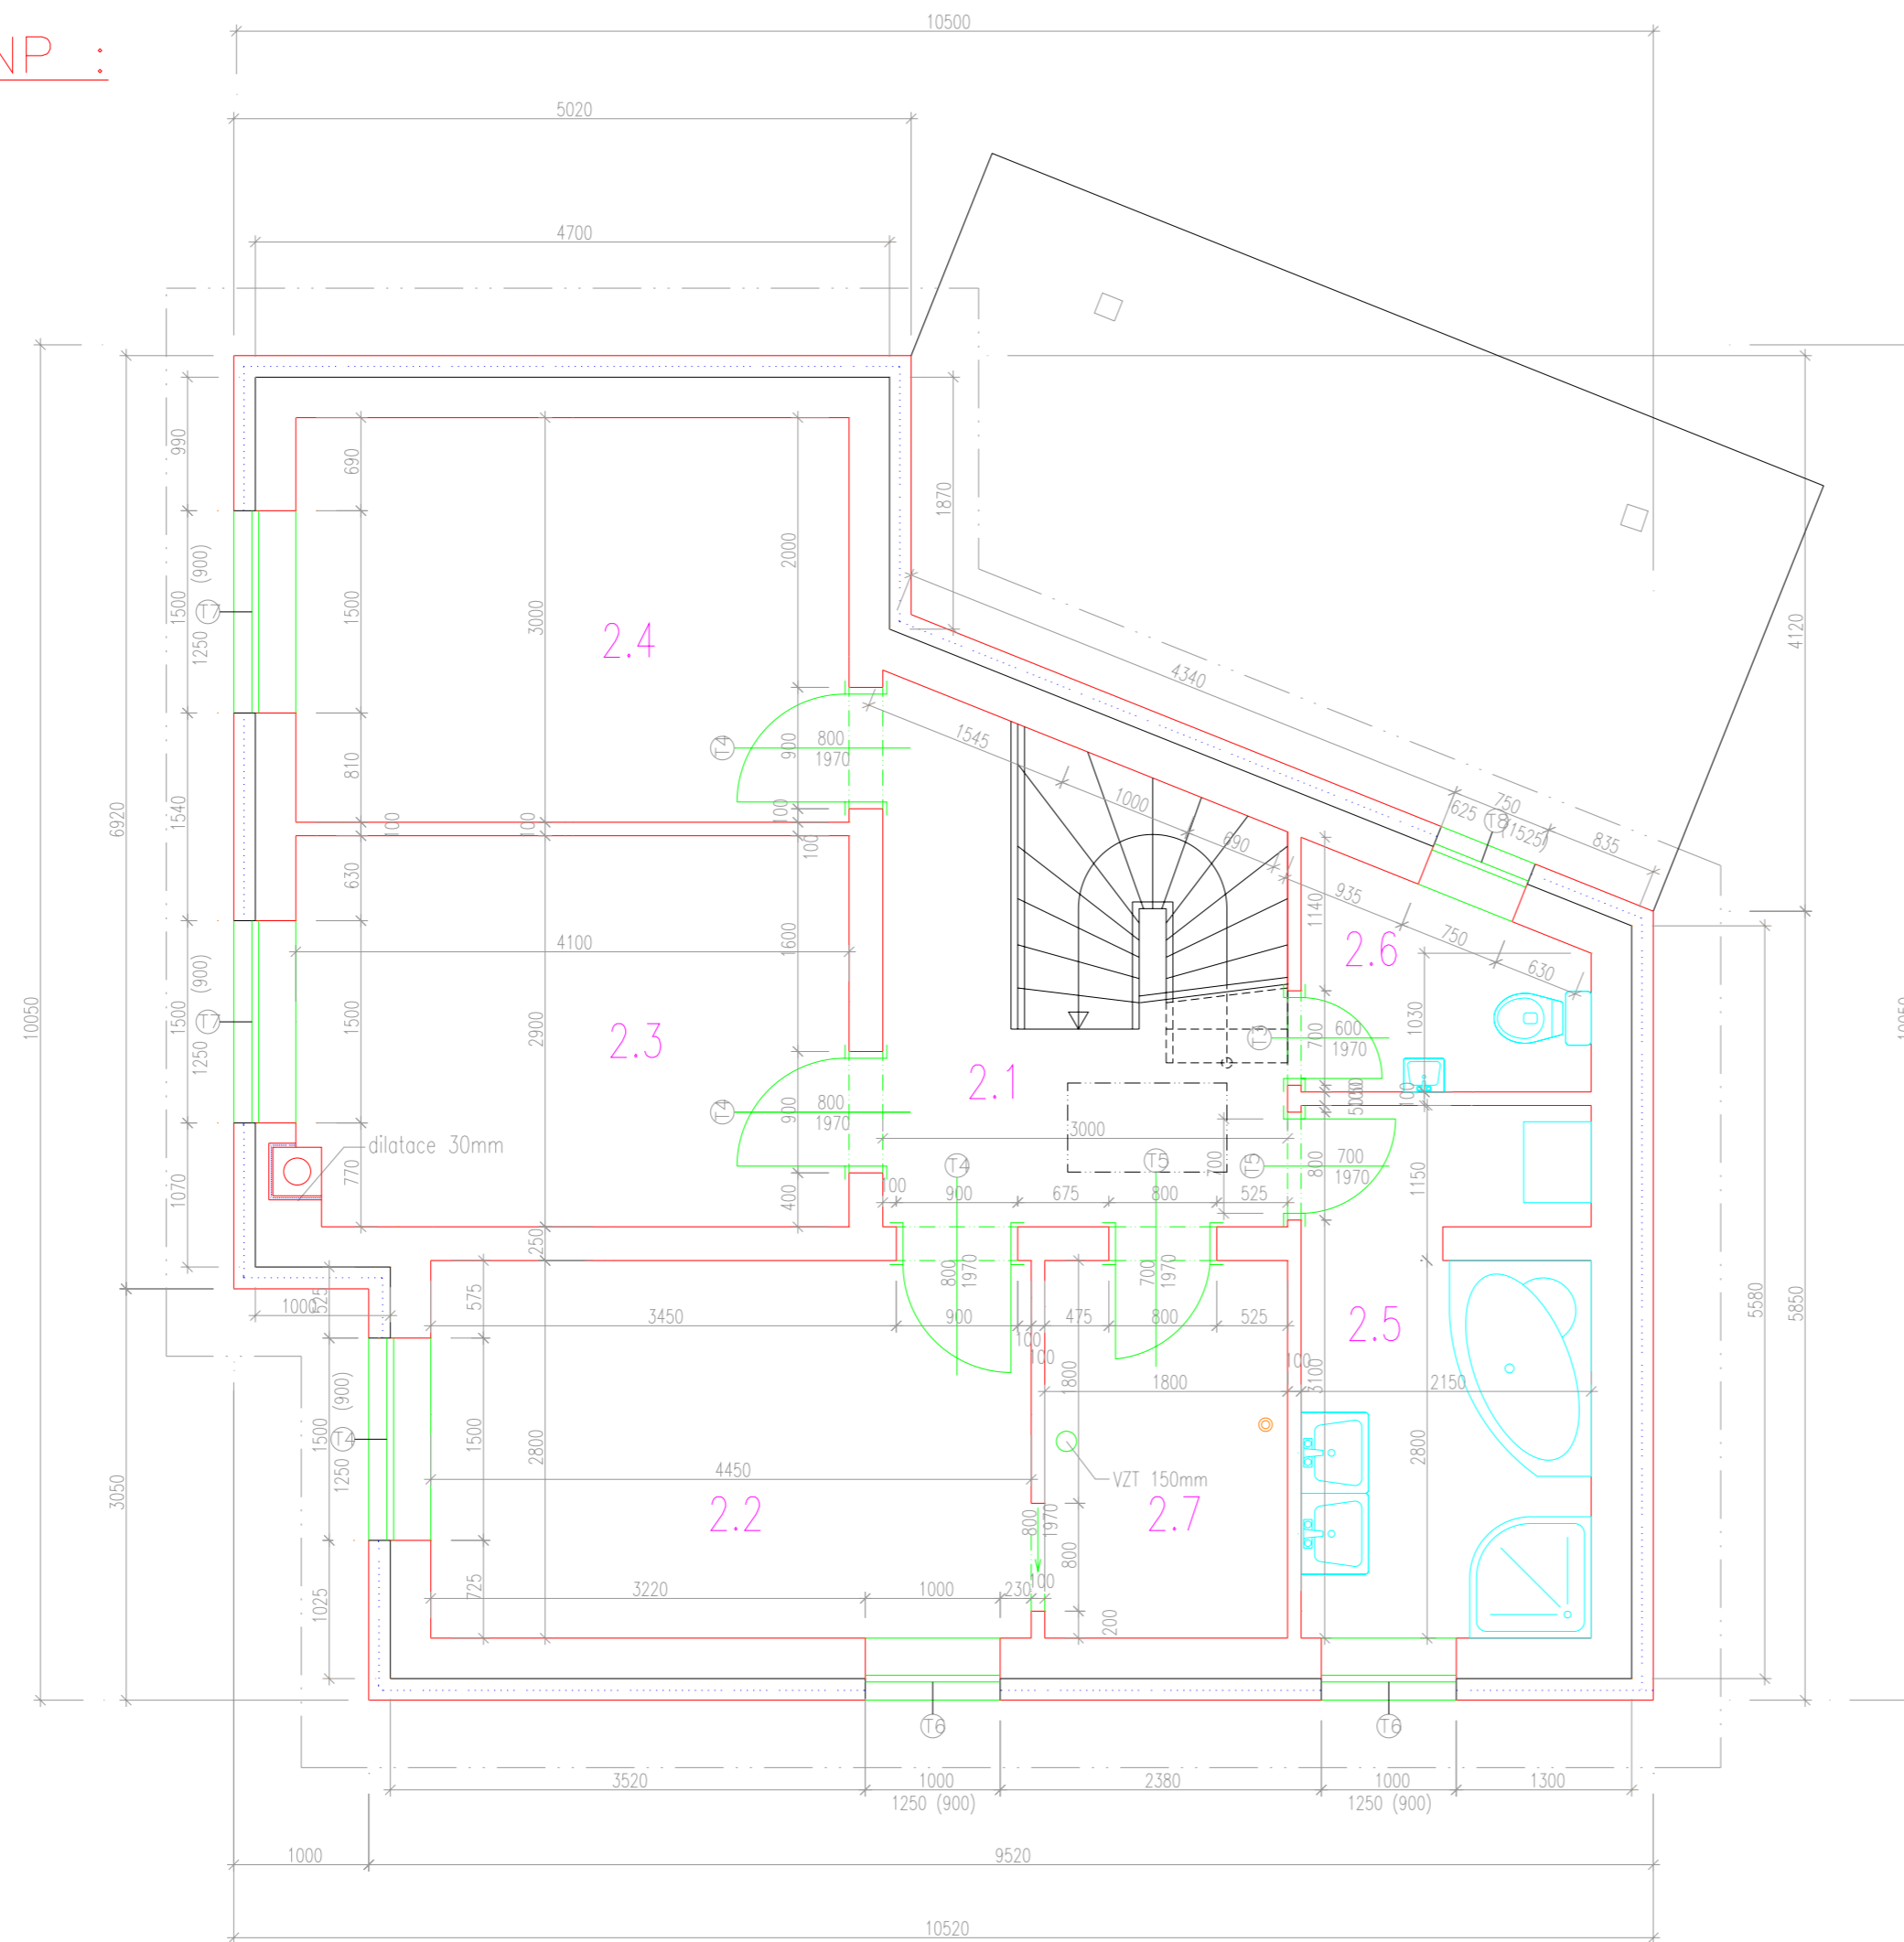

LEGENDA MATERI?L?

- ZDIVO SUPERTHERM 30 P+D (VN?J??) NA MALTU MVC P10
- ZDIVO SUPERTHERM 200 P+D (VNIT?N?) NA MALTU MVC P10
- P???KA SUPERTHERM TL. 100 MMM (VNIT?N?) NA MALTU MVC P10

POZN?MKY

- ZDIVO, STROPY, P?EKLADY JSOU V SYST?MU SUPERTHERM - HELUZ
- Z?RUBN? BUDOU OBLO?KOV?, DVE?N? OTVORY JSOU VE V?KRESU K?TOV?NY NA VELIKOST DVE??
- JE NUTN? DODR?OVAT VE?KER? TECHNOLOGICK? POSTUPY DAN? V?ROBCEM
- SCHODI?T? JE D?EV?N?
- OST?N? A NADPRA?? VENKOVN?CH OTVOR? BUDOU ZATEPLENY TEPELN?U IZOLAC? Z MINER?LN?CH VL?KEN TL.30MM
- P?EKLAD NAD DVE?MI NA TERASU JE Z 2?114 - VIZ STATICK? ??ST

TABULKA M?STNOST?

?M.	POPIS M?STNOSTI	PLOCHA M2	POVRCHOV? ?PRAVA PODLAHY	POVRCHOV? ?PRAVA ST?N	POZN?MKA
2.1	HALA	7,00	PLOVOUC? PODLAHA	?TUKOV? OM?TKA	LI?TA 50 MM
2.2	LO?NICE	12,46	KOBEREC	?TUKOV? OM?TKA	LI?TA 50 MM
2.3	POKOJ 1	11,89	PLOVOUC? PODLAHA	?TUKOV? OM?TKA	LI?TA 50 MM
2.4	POKOJ 2	12,30	PLOVOUC? PODLAHA	?TUKOV? OM?TKA	LI?TA 50 MM
2.5	KOUPELNA	8,22	KERAMICK? DLA?BA	?TUKOV? OM?TKA	KERAMICK? OBKLAD H=2M
2.6	WC	3,12	KERAMICK? DLA?BA	?TUKOV? OM?TKA	KERAMICK? OBKLAD H=2M
2.7	?ATNA	5,04	KOBEREC	?TUKOV? OM?TKA	LI?TA 50 MM

Hlav. in?. projektu:	Ing.Marek ERHART		Ing. MAREK ERHART MOLO Pra?sk? 51, 373 67 Borek
Zodp. projektant:	Ing.Marek ERHART	Vypracoval: Ing.Marek ERHART	
Okres:	?esk? Bud?jovice	Obec: ?esk? Bud?jovice	
Investor:	F?k Jan a F?kov? Kate?ina,Dlouh? 1133/33,?.Bud?jovice 370 11		
Stavba:	NOVOSTAVBA RODINN?HO DOMU p.?.1894/48 V K? ?esk? Bud?jovice		Projektov? a in?en?rsk? ?innost ve v?stavb?
Druh dok.:	REALIZA?N? DOKUMENTACE		Form?: 6 A4
??st dok.:	E. Stavebn? ??st		Datum: 8/2009
Odd?l:			??s.zak.: 116/2008
Obsah v?kresu:	P?DORYS 2.NP		M???tko: 1:50 ?v?k.: E.5.